




BLOK B

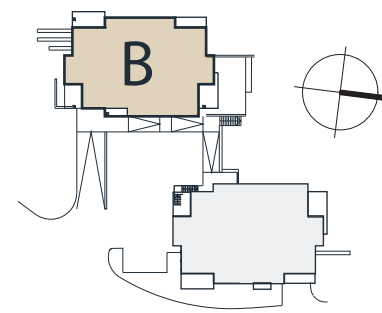

2.NP

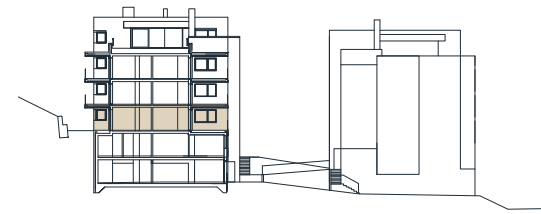


BYT B02.06

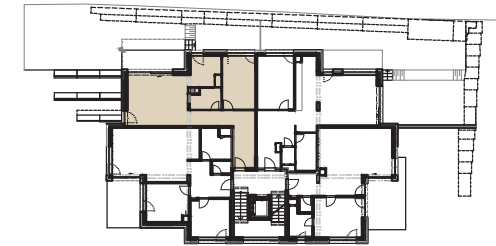

BYT B02.06

Počet izieb	2
2.06.01 chodba	14,22 m ²
2.06.02 kuchyňa	6,86 m ²
2.06.03 kúpeľňa	4,55 m ²
2.06.04 obývačka	23,28 m ²
2.06.05 spálňa	13,39 m ²

Plocha bytu	62,30 m²
2.06.07 terasa	9,45 m ²
predzáhradka	74,81 m ²

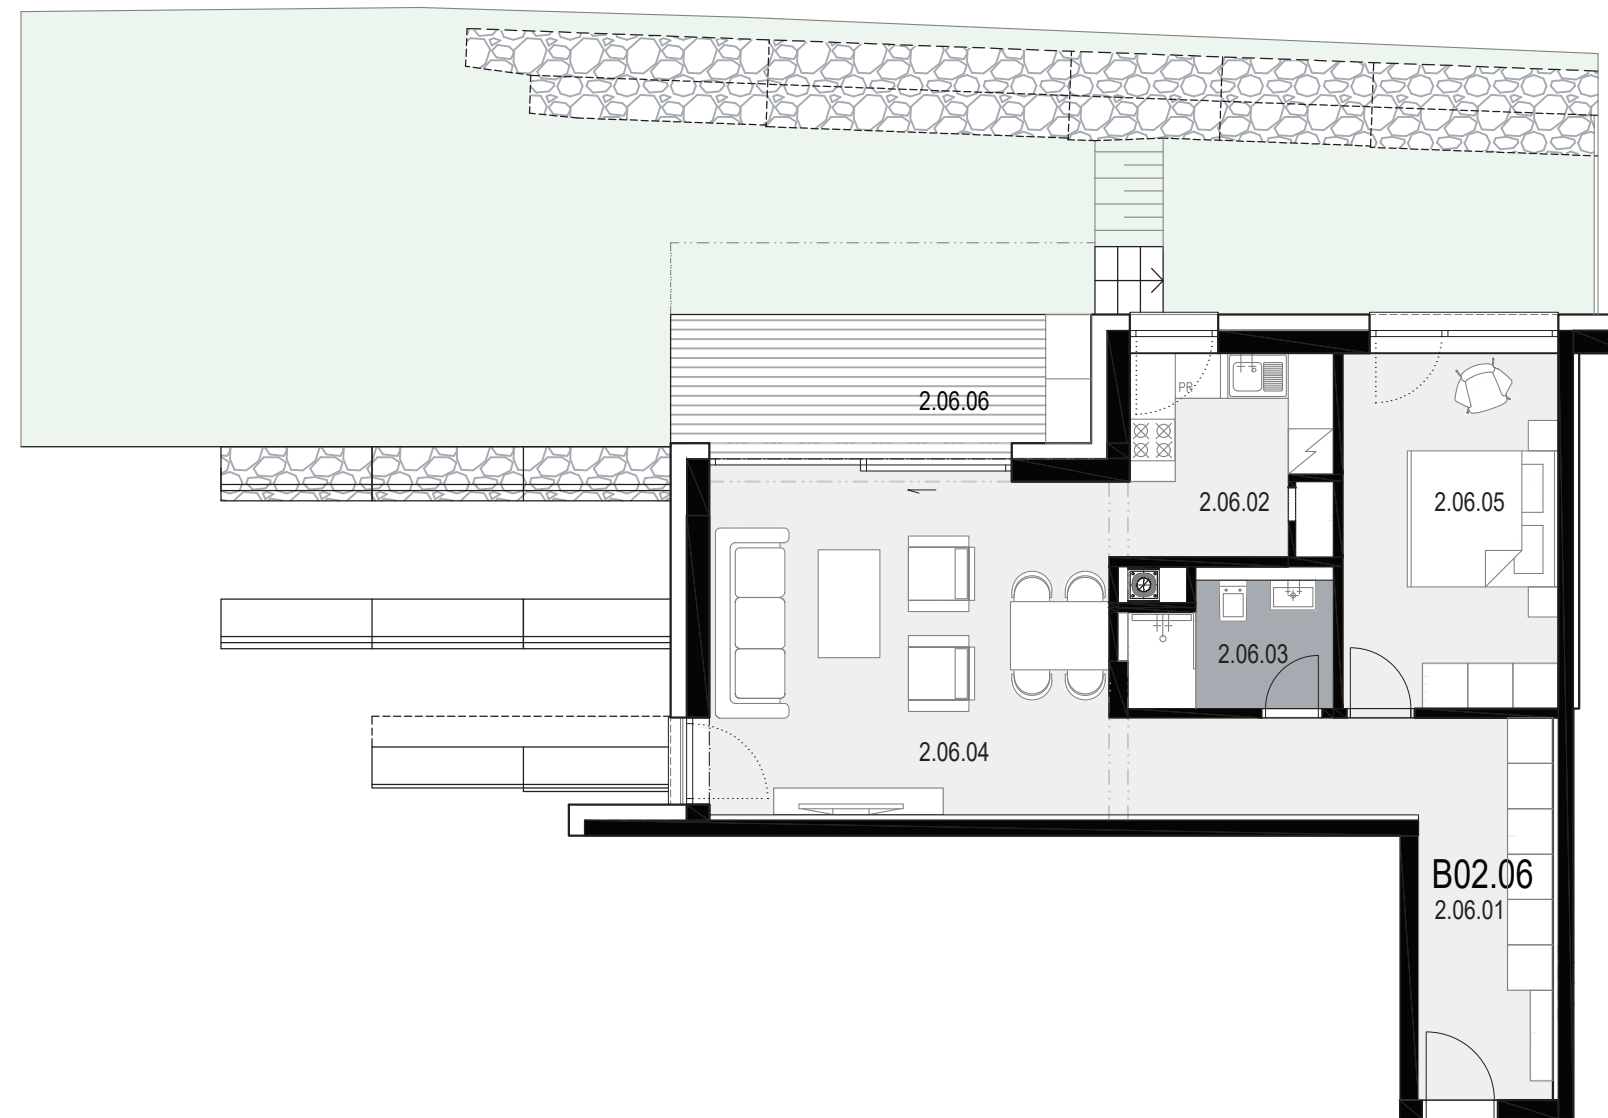

Uvedené rozmery sú predbežné a nemusia sa zhodovať s realizačným projektom

0917 641 901

info@budkova.sk www.budkova.sk

Exkluzívny
predajca:

LEXXUS

Zmeny vyhradené. Zariadenie a vybavenie bytu je len ilustračné, nie je súčasťou dodávky bytu.

